



Příloha č. 1/1
 k č.j. MÚT 8933/2020
 ze dne 10.7.2020


MĚSTSKÝ ÚŘAD
 HORŠOVSKÝ TÝN
 odbor dopravy a silničního hospodářství

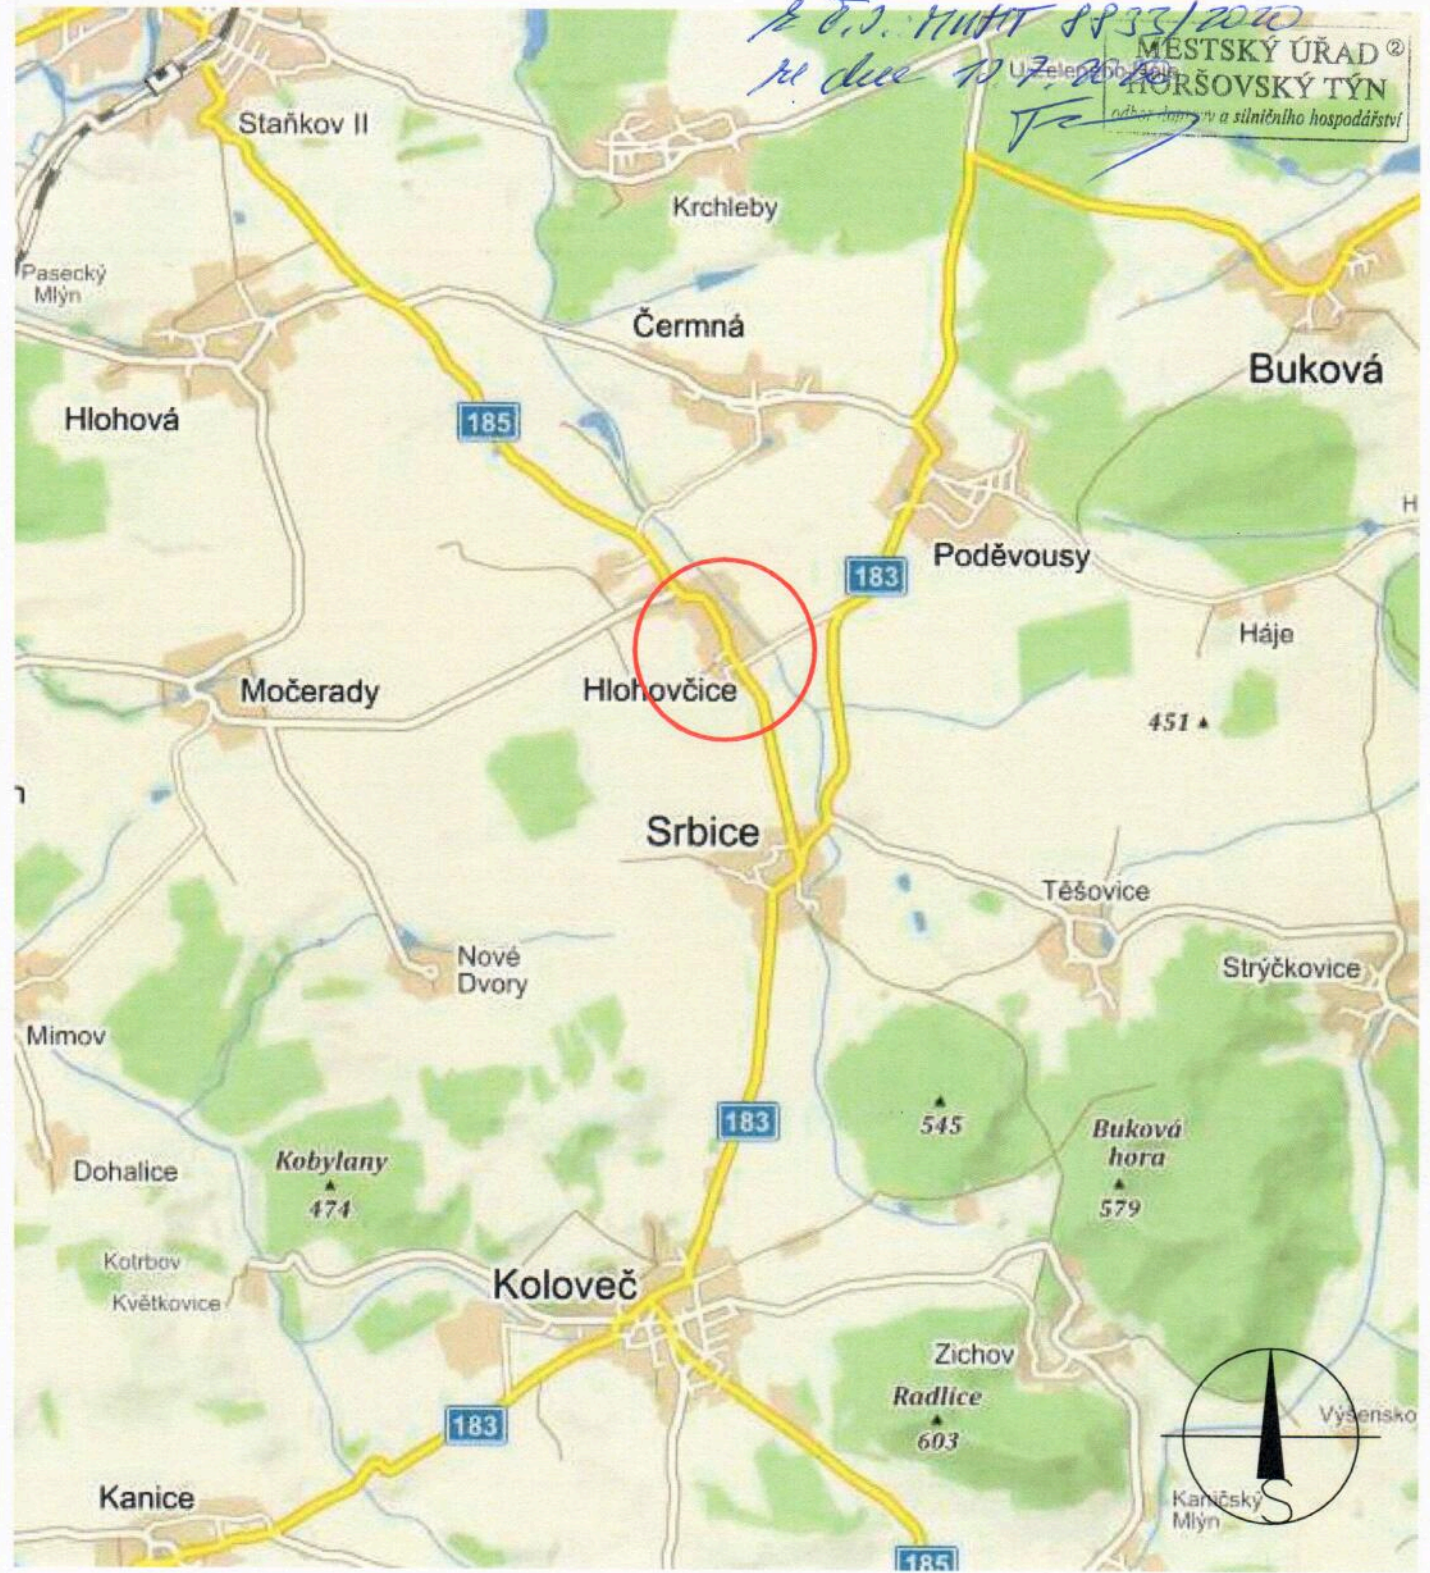

ZODP. PROJ. Ing. Šárka Pelcová	VYPRACOVAL	KONTROLOVAL Ing. Šárka Pelcová	 Projektční kancelář Školní 3635, 430 01 Chomutov tel.: 775 220 397 info@iqprojekt.cz
KRAJ: Ústecký kraj	ST.ÚŘAD: Městský úřad Horšovský Týn		
INVESTOR: NET4GAS, s.r.o., Na Hřebenech II 1718/8, 140 21 Praha 4			
STAVBA Č. 11202, PREVENTIVNÍ VÝMĚNA DN 1000 ETAPA L: SO 038 - HLOHOVČICE			FORMÁT 1xA4 DATUM 05/2020 ÚČEL DIO ČÍSLO ZAKÁZKY 2020020
SITUACE ŠIRŠÍCH VZTAHŮ			MĚŘÍTKO 1:20 000 ČÍSLO VÝKRESU DIO 02

Město 5. 7/2
 R.Š.Ú. MÚÚÚ 8833/2020
 redue 12.7.2020
 MESTSKÝ ÚŘAD
 HORŠOVSKÝ TÝN
 odbor dopravy a silničního hospodářství



ZODP. PROJ. Ing. Šárka Pelcová	VYPRACOVAL	KONTROLOVAL Ing. Šárka Pelcová	 Projekční kancelář Školní 3635, 430 01 Chomutov tel.: 775 220 397 info@iqprojekt.cz	
KRAJ: Ústecký kraj	ST.ÚŘAD: Městský úřad Horšovský Týn			
INVESTOR: NET4GAS, s.r.o., Na Hřebenech II 1718/8, 140 21 Praha 4				
STAVBA Č. 11202, PREVENTIVNÍ VÝMĚNA DN 1000 ETAPA L: SO 038 - HLOHOVČICE			FORMÁT	1xA4
			DATUM	04/2020
CELKOVÁ SITUACE STAVBY			ÚČEL	DIO
			ČÍSLO ZAKÁZKY	2020020
			MĚŘITKO	ČÍSLO VÝKRESU
			-----	DIO 03

