

IK Pízeň s.r.o. INŽENÝRSKÁ KANCELÁŘ A PROJEKČOVÁ KANCELÁŘ PRO STAVBY DOPRAVNÍ, MĚŘENÍSKÉ A POZEMNÍ IČO: 259 894 548 IČ DIK: 149 149 149 IČO: 259 894 548 IČ DIK: 149 149 149 IČO: 259 894 548 IČ DIK: 149 149 149		Razítka a podpis Pare
Pízeň s.r.o. Uzemní ověřil: Barton Zbyněk ČKAIT: 0201341 Místo stavby: na území: Srbsice, Poděvčusy Kraj: PLZEŇSKÝ	Zodpovědný projektant: Vypracoval Barton Zbyněk Barton Zbyněk ČKAIT: 0201341 Místo stavby: na území: Srbsice, Poděvčusy Kraj: PLZEŇSKÝ	Investor Správa a údržba silnic Plzeňského kraje, p.o. Koterovská 462/167, Koterov, 325 00 Pízeň
Akce: II/183 IM83 Srbsice – Poděvčusy – oprava Obsah: DIO - Objížďka	Číslo zakázky: 00422 Datum: 11/2022 Stupeň dokumentace: PČPS Měřítko: SCHEMA Číslo výkresu: B 8.2.1	

PRŮJEDNA č. 711
 P.Č.č.: AKUIT 15960/2023
 ze dne 21.6.2023

DZ STANOVENÉ 'ODSAH ROZSAHŮVÝ TÝN'



SAFEROAD®


POVĚŘENÝM
PŘI
PŘÍP. MÍSTNÍ 1960/2023
Podle 21.6. 2023

MĚSTSKÝ ÚŘAD
HORŠOVSKÝ TÝN
odbor dopravy a silničního hospodářství

Návrh DIO - dotčený úsek, otáčení autobusu - **PODEVOUSY**

Návrh DIO - dotčený úsek, otáčení autobusu

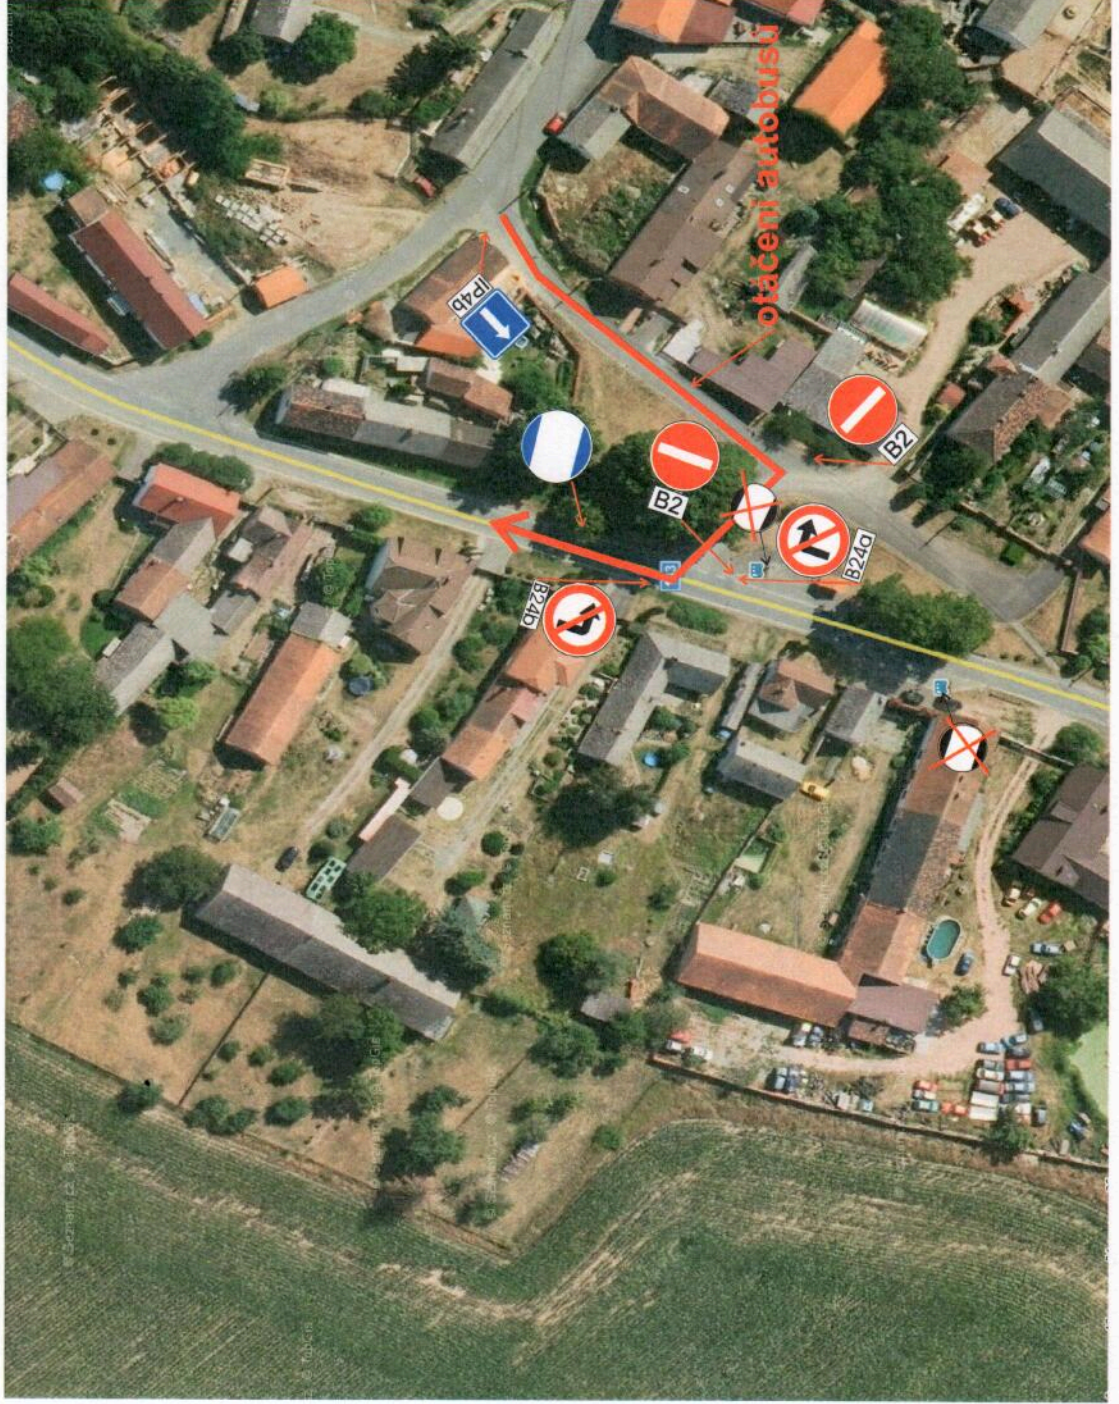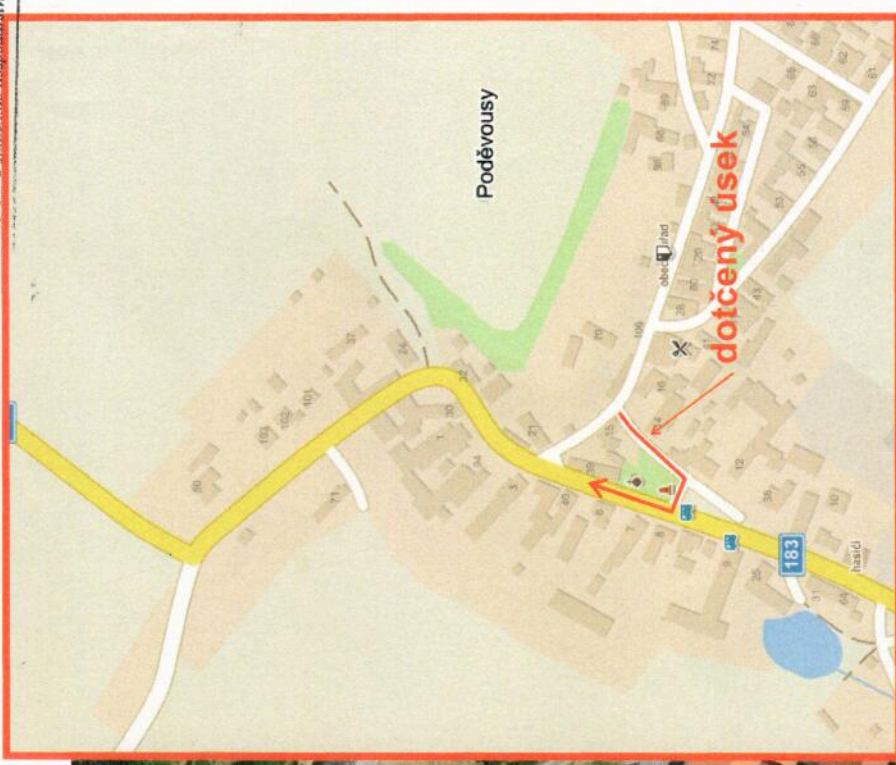

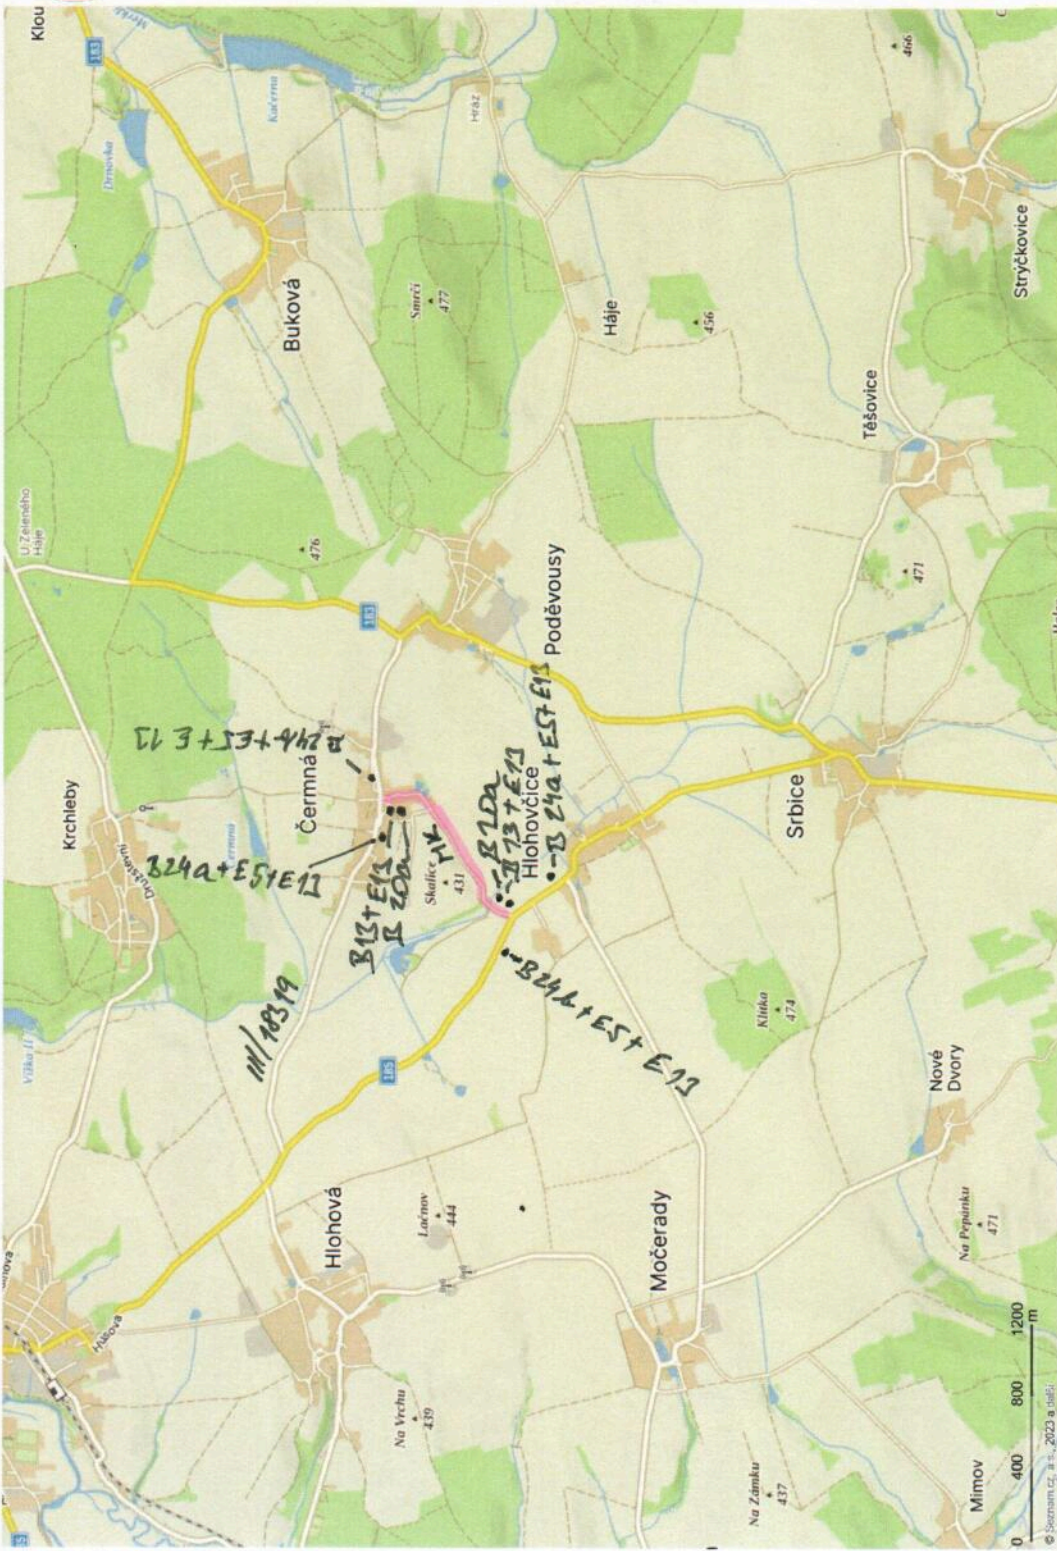

B 13

E 13

B 200a

B 24a

E 5

E 13

B 24b

E 5

E 13

MÍSTNÍ KOMUNIKACE ČERNÁ - HLONOVÁ

PRŮKAZ č. 1/3
 Z.Ú. MUKT 10960/2023
 ze dne 21.6.2023

[Handwritten signature]

MĚSTSKÝ ÚŘAD
 HORŠOVSKÝ TÝN
 odbor dopravy a silničního hospodářství