

Dostalo 21.6.2023

MĚSTSKÝ ÚŘAD DOMAŽLICE



MUHTP00505WZ

Odbor dopravy

náměstí Míru 1, pracoviště U Nemocnice 579

344 20 Domažlice

MUHT 15949/2023

Číslo jednací: MeDO-41289/2023

Spis. značka: OD-5914/2023

Počet listů: 3

Počet příloh: 3

Vyřizuje: Vratislav Šantroch

Telefon: 379 719 228

Datum: 24.05.2023

VEŘEJNÁ VYHLÁŠKA

opatření obecné povahy –

stanovení přechodných úprav provozu na pozemních komunikacích

Městský úřad Domažlice, Odbor dopravy, jako věcně a místně příslušný správní orgán ve smyslu ustanovení § 77 odst. 1 písm. c) a ustanovení § 124 odst. 6 zákona č. 361/2000 Sb., o provozu na pozemních komunikacích a o změnách některých zákonů, ve znění pozdějších předpisů (dále jen zákon), na základě žádosti, kterou dne: **22.05.2023** podala společnost **ROBSTAV k. s.**, IČ: 27430774, se sídlem: Mezi vodami č. p. 205/29, Modřany, 143 00 Praha 4, a jeho projednání s příslušným orgánem Policie České republiky – Krajské ředitelství policie Plzeňského kraje, územní odbor Domažlice, dopravní inspektorát Domažlice, který k dané věci vydal své vyjádření č. j.: KRPP-65697-2/ČJ-2023-030106, ze dne: 16.05.2023, tímto opatřením obecné povahy zpracovaným ve smyslu § 171-174 zákona č. 500/2004 Sb., správní řád, ve znění pozdějších předpisů (dále jen správní řád), v návaznosti na ustanovení § 77 odst. 1 písm. c) a odst. 5 zákona opatřením obecné povahy

stanoví

následující přechodné úpravy provozu na dotčených pozemních komunikacích:

– na silnici

II. tř. č. 183

v: obci Srbice (křižovatka se silnicí II. tř. č. 185), v úseku mezi obcí Srbice a křižovatkou se silnicí III. tř. č. 18318 a v lokalitě křižovatky se silnicí III. tř. č. 18318;

III. tř. č. 18318

v: lokalitě křižovatky se silnicí II. tř. č. 183;

osadit přechodné dopravní značení dle výkresu situace s vyznačením míst osazení stanoveného přechodného dopravního značení a dle schémat (2x) přechodných úprav provozu na dotčených pozemních komunikacích, jež budou spolu s tímto stanovením přechodných úprav provozu na dotčených pozemních komunikacích zveřejněno na úředních deskách včetně elektronických Městského úřadu Domažlice a Obecního úřadu Srbice,

za účelem: dopravní označení části uzavírky provozu na silnici II. tř. č. 183 v úseku od obce Srbice po hranici území správních obvodů Městského úřadu Domažlice a Městského úřadu Horšovský Týn (úsek mezi křižovatkou se silnicí II. tř. č. 185 v obci Srbice a křižovatkou se silnicí III. tř. č. 18318 – částečná uzavírka provozu /jeden jízdní pruh vozovky silnice/ a od křižovatky se silnicí III. tř. č. 18318 do obce Poděvousy – úplná uzavírka provozu).

STANOVENÉ DOPRAVNÍ ZNAČENÍ A ZAŘÍZENÍ PRO OZNAČENÍ PŘEDMĚTNÉ UZAVÍRKY PROVOZU:

viz příloha – 1x výkres situace s vyznačením míst osazení stanoveného přechodného dopravního značení;

2x schéma stanovených přechodných úprav provozu na dotčených pozemních komunikacích,

jež budou jako příloha tohoto stanovení přechodných úprav provozu na dotčených pozemních komunikacích zveřejněny na úředních deskách včetně elektronických Městského úřadu Domažlice a Obecního úřadu Srbice.

PODMÍNKY, ZA KTERÝCH LZE PROVÉST STANOVENÉ PŘECHODNÉ ÚPRAVY PROVOZU NA DOTČENÝCH POZEMNÍCH KOMUNIKACÍCH:

- a) Veškeré dopravní značky a zařízení, které budou v rámci označení předmětné uzavírky provozu použity, musí svým provedením odpovídat příslušným ustanovením zákona v návaznosti na vyhlášku č. 294/2015 Sb., kterou se provádějí pravidla provozu na pozemních komunikacích, a na související předpisy (vzorové listy VL 6.1 – Svislé dopravní značky – schváleno Ministerstvem dopravy č. j. 56/2019-120-TN/1 ze dne: 19.07.2019, a vzorové listy VL 6.3 – Dopravní zařízení – schváleno Ministerstvem dopravy č. j. 43/2017-120-TN/1 ze dne: 9. února 2017).
- b) Přechodné dopravní značení a zařízení v rámci označení předmětné uzavírky provozu, jež je potřebné pouze v pracovní době, musí být v mimopracovní době zrušeno.
- c) Stanovené přechodné dopravní značení a zařízení dotčeného úseku pozemní komunikace musí být v případě potřeby odpovídajícím způsobem aktualizováno v souladu s průběhem předmětné uzavírky provozu a bezprostředně po jejím ukončení musí být neprodleně zrušeno.
- d) Při instalaci stanovených dopravních značek a zařízení budou dodržována ustanovení „Zásad pro přechodné dopravní značení na pozemních komunikacích“ - technické podmínky TP 66.
- e) Stanovené dopravní značky budou provedeny výhradně jako reflexní třídy minimálně R 1 podle příslušných platných ČSN.
- f) Navrhovatel zajistí odbornou instalaci stanoveného dopravního značení
- g) Případné trvalé dopravní značky případně zařízení, které by byly se stanoveným přechodným dopravním značením v rozporu, budou dočasně zneplatněny.

Doba platnosti tohoto stanovení přechodných úprav provozu na dotčených pozemních komunikacích: **od: 01.07.2023 do: 30.09.2023.**

Odůvodnění:

Zdejší správní orgán obdržel žádost, kterou společnost ROBSTAV k. s., Praha, požadovala stanovení přechodných úprav provozu na silnici II. tř. č. 183 v: obci Srbice (křižovatka se silnicí II. tř. č. 185), v úseku mezi obcemi Srbice a křižovatkou se silnicí III. tř. č. 18318 a v lokalitě křižovatky se silnicí III. tř. č. 18318 a na silnici III. tř. č. 18318 v: lokalitě křižovatky se silnicí II. tř. č. 18318 v souvislosti s prováděním opravy silnice II: tř. č. 183 v úseku od obce Srbice do obce Poděvousy za uzavírky provozu. Požadováno bylo upravit provoz na úseku silnice II. tř. č. 183 nacházejícím se na území správního obvodu Městského úřadu Domažlice svislými zákazovými dopravními značkami a dopravními zařízeními v souvislosti s uzavírkou provozu na silnici II. tř. č. 183 z důvodu provádění opravy dotčeného úseku uvedené silnice. Předmětnou opravu silnice lze provádět pouze za uzavírky provozu, v části úseku dotýčné silnice částečně a ve zbývajícím úseku úplné, a to v souvislosti s požadavkem zajištění bezpečnosti provozu. Uvedený důvod shledal zdejší správní orgán jako

konkrétní a opodstatněný důvod pro navržená omezení provozu.

K žádosti byla přiložena grafická příloha: 1x výkres situace s vyznačením míst osazení stanoveného přechodného dopravního značení;
2x schéma přechodných úprav provozu na dotčených pozemních komunikacích.

Zdejší správní orgán ve smyslu ustanovení § 77 odst. 3 zákona projednal předmětnou žádost o stanovení přechodných úprav provozu na zájmových pozemních komunikacích s Policií České republiky, Krajským ředitelstvím policie Plzeňského kraje, územním odborem Domažlice, dopravním inspektorátem Domažlice. Ve svém vyjádření daný příslušný orgán policie vyjádřil souhlas s požadovanými přechodnými úpravami provozu na dotčených pozemních komunikacích.

Zdejší správní orgán shledal, že jsou dány a dostatečně prokázány konkrétní důvody pro omezení provozu v dotčených úsecích zájmové pozemní komunikace a že je dostatečně prokázáno naplnění účelu požadovaného záměru. Dále zdejší správní orgán shledal, že k dotčným dopravním opatřením má docházet z důvodu důležitého veřejného zájmu a že tato opatření nejsou šikanózní ani samoúčelná.

Předmětná opatření dle správní úvahy zdejšího správního orgánu odpovídají principu proporcionality, neboť nositele základního práva (účastníci provozu) daná omezení nadměrně nezatěžují, respektive nově vzniklá omezení nejsou pro účastníky provozu neúnosná. Do výčtu užítku, který bude danými omezeními dosažen ve prospěch veřejnosti, nesporně patří náležitě opravený úsek dotčené silnice a především pak bezpečnost provozu v souvislosti s prováděním opravy dotčeného úseku předmětné silnice.

A dále zdejší správní orgán ve své správní úvaze shledal, že všechny zákonem požadované podmínky pro realizaci stanovení dotčených přechodných úprav provozu na předmětných pozemních komunikacích byly splněny.

Zdejší správní orgán nabytí přesvědčení, že předmětné přechodné úpravy provozu na dotčených pozemních komunikacích nejsou v rozporu s obecně platnými předpisy a s principy bezpečnosti a plynulosti silničního provozu a rozhodl se požadované přechodné úpravy provozu na dotčených pozemních komunikacích stanovit, tak, jak je uvedeno ve výroku tohoto opatření obecné povahy.

Poučení:

Ve smyslu ustanovení § 171 správního řádu není závazné opatření obecné povahy právním předpisem ani rozhodnutím.

Ve smyslu ustanovení § 173 odst. 2 správního řádu nelze proti opatření obecné povahy podat opravný prostředek.

Ve smyslu ustanovení § 173 odst. 1 správního řádu nabývá toto opatření obecné povahy účinnosti pátým dnem po jeho vyvěšení na úředních deskách Městského úřadu Domažlice.

Toto stanovení přechodných úprav provozu na dotčených pozemních komunikacích je platné pouze spolu s povolením uzavírky provozu na dotčeném úseku silnice II. tř. č. 183 vydaného příslušným silničním správním úřadem (Městský úřad Horšovský Týn), jehož je nedílnou přílohou.

Stanovené přechodné dopravní značení lze instalovat jen po nabytí účinnosti tohoto opatření obecné povahy. Termín nabytí účinnosti tohoto opatření obecné povahy je jeho držitel si sám zjistit (informovat se u zdejšího správního orgánu).

Toto stanovení přechodných úprav provozu na dotčených pozemních komunikacích v případě, že by před jeho realizací došlo ke změně daného stavu a jeho okolností, pro které byly úpravy provozu stanoveny, pozbývá platnosti.

Stanovení přechodných úprav provozu na pozemních komunikacích, jde-li o světelné signály, příkazové a **zákazové dopravní značky, dopravní značky upravující přednost a dodatkové tabulky k nim** nebo jiné dopravní značky ukládající účastníkovi silničního provozu povinnosti odchylné od obecné úpravy provozu na pozemních komunikacích se dle ustanovení § 77 odst. 5 zákona realizuje formou opatření obecné povahy ve smyslu ustanovení § 171-174 správního řádu.

Předmětné stanovení přechodných úprav provozu na zájmových pozemních komunikacích obsahuje i jiné než uvedené druhy dopravních značek, neboť zdejší správní orgán se z důvodu celkové přehlednosti daných dopravních opatření a v rámci efektivity svých správních postupů (procesní ekonomie) rozhodl zahrnout je do opatření obecné povahy.

Ing. Jan Koš
vedoucí odboru dopravy

Přílohy: (3 přílohy)

1x výkres situace s vyznačením míst osazení stanoveného přechodného dopravního značení
2x schéma stanovených přechodných úprav provozu na dotčených pozemních komunikacích

Obdrží:

navrhovatel

ROBSTAV k. s., Mezi vodami č. p. 205/29, Modřany, 143 00 Praha 4 (doručí se prostřednictvím datové schránky)

dotčený orgán

Policie České republiky, Krajské ředitelství policie Plzeňského kraje, územní odbor Domažlice, dopravní inspektorát, 344 15 Domažlice (doručí se prostřednictvím datové schránky)

na vědomí

Plzeňský kraj, Škroupova čp. 18, 306 13 Plzeň, prostřednictvím Správy a údržby silnic Plzeňského kraje, příspěvkové organizace, Koterovská čp. 462/162, Koterov, 326 00 Plzeň (doručí se prostřednictvím datové schránky)

další

Městský úřad Domažlice, náměstí Míru čp. 1, pracoviště U nemocnice čp. 579, 344 20 Domažlice (k vyvěšení na úřední desce a podání zprávy zdejšímu správnímu orgánu o datu vyvěšení a sejmutí této veřejné vyhlášky)

Obecní úřad Srbsice, č. p. 25, 345 43 Srbsice (k vyvěšení na úřední desce a podání zprávy zdejšímu správnímu orgánu o datu vyvěšení a sejmutí této veřejné vyhlášky)

Toto opatření obecné povahy musí být ve smyslu ustanovení § 173 odst. 1 správního řádu vyvěšeno na úředních deskách úřadů dotčených obcí, a to po dobu nejméně 15 dní.

Úřední deska Městského úřadu Domažlice:

Vyvěšeno dne:

Sejmuto dne:

Současně Městský úřad Domažlice potvrzuje, že tato písemnost byla zveřejněna způsobem umožňujícím dálkový přístup ve smyslu ustanovení § 25 odst. 2 správního řádu.

Razítko a podpis orgánu potvrzujícího vyvěšení a sejmutí této písemnosti:


Úřední deska Obecního úřadu Srbice:

Vyvěšeno dne:

Sejmuto dne:

Současně úřad Obecní úřad Srbice potvrzuje, že tato písemnost byla zveřejněna způsobem umožňujícím dálkový přístup ve smyslu ustanovení § 25 odst. 2 správního řádu.

Razítko a podpis orgánu potvrzujícího vyvěšení a sejmutí této písemnosti:

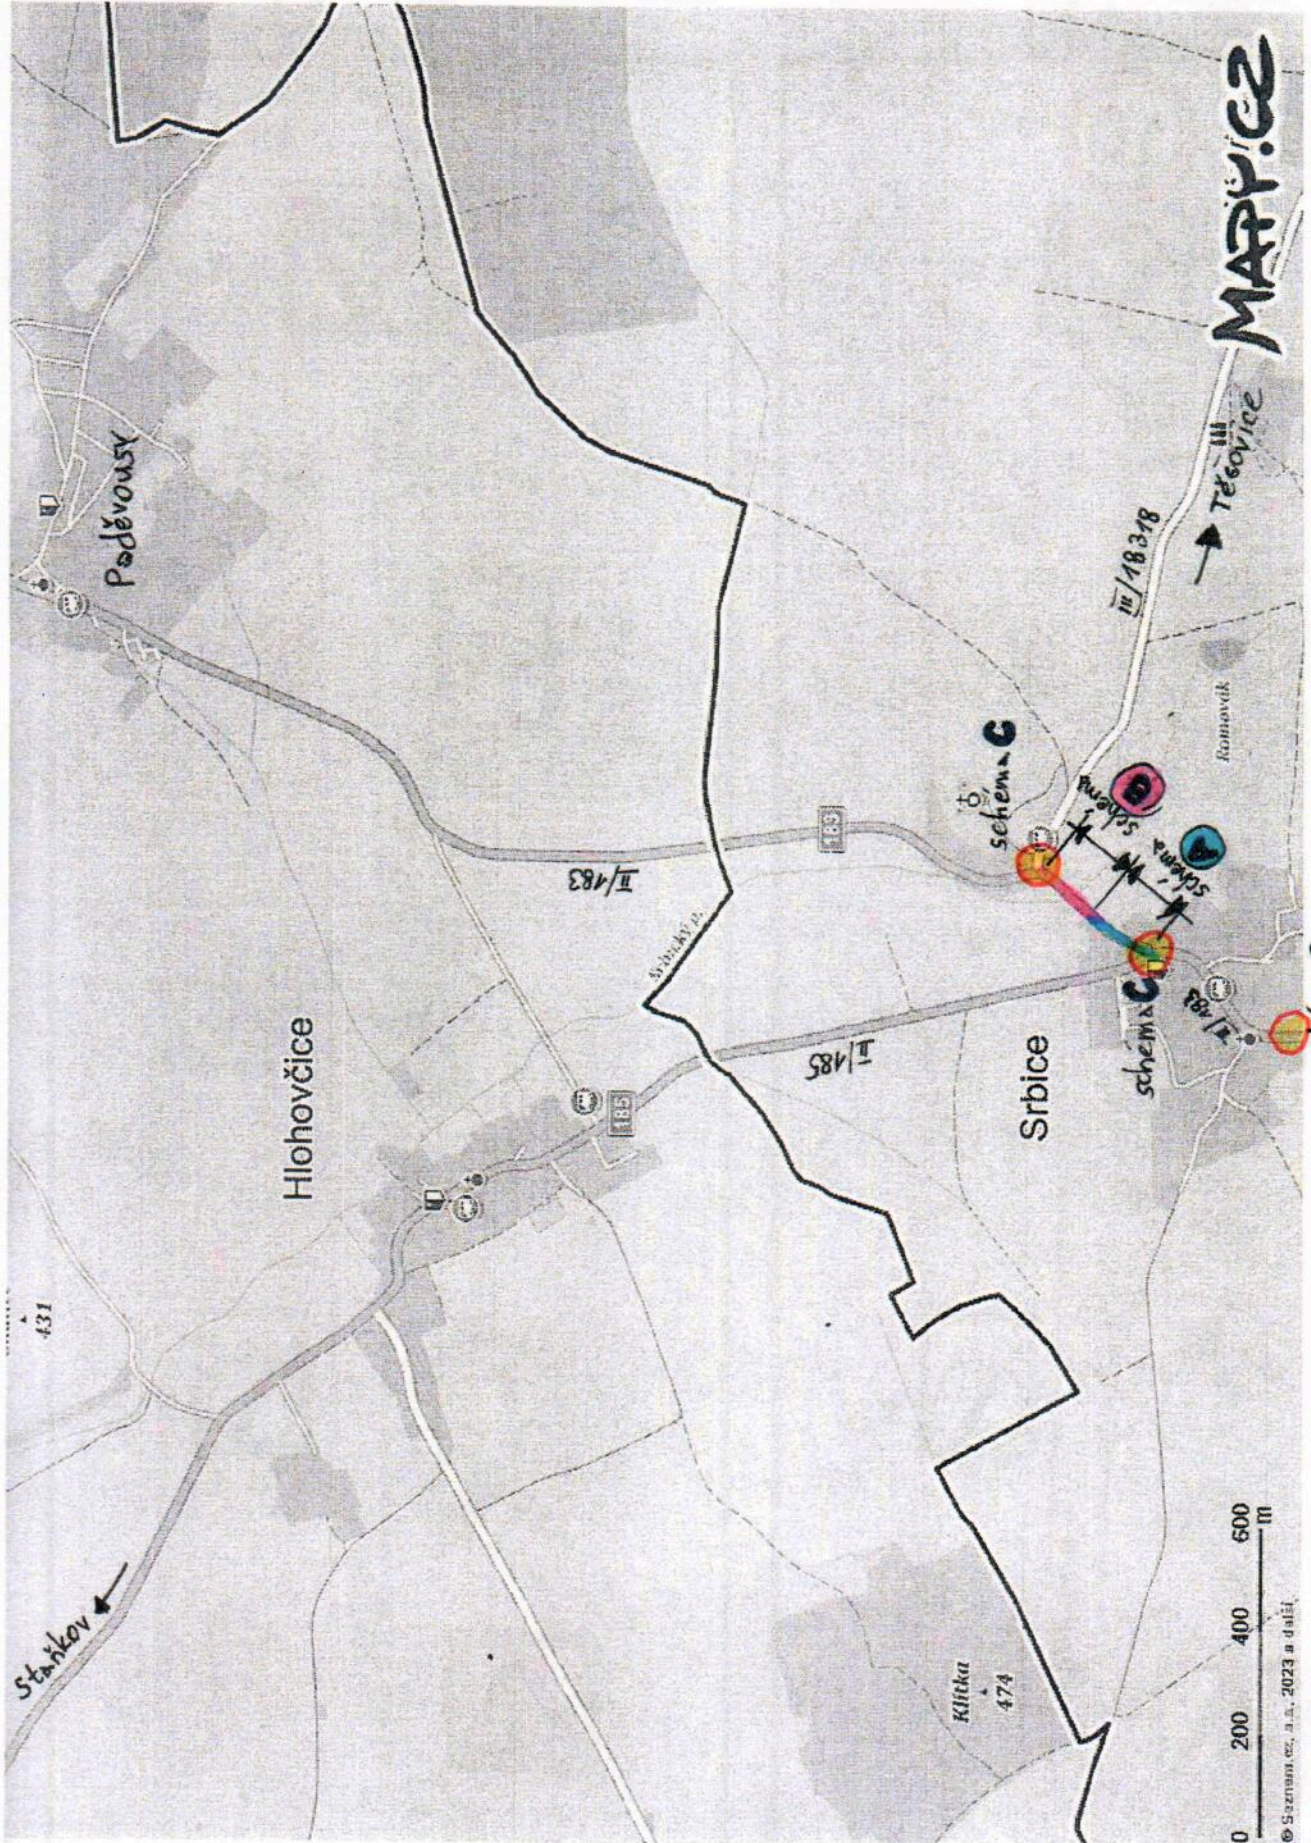

MARRYICE

Těšovice

III/18378

romovdk

Srstice

Hlohovčice

Poděvouský

Stankov

II/483

I/485

Syrovčický p.

Klitka 474

SCHÉMA C

SCHÉMA B

SCHÉMA A

SCHÉMA C

SCHÉMA C

0 200 400 600 m

© Szeman et. a. s., 2023 a další.

schéma A



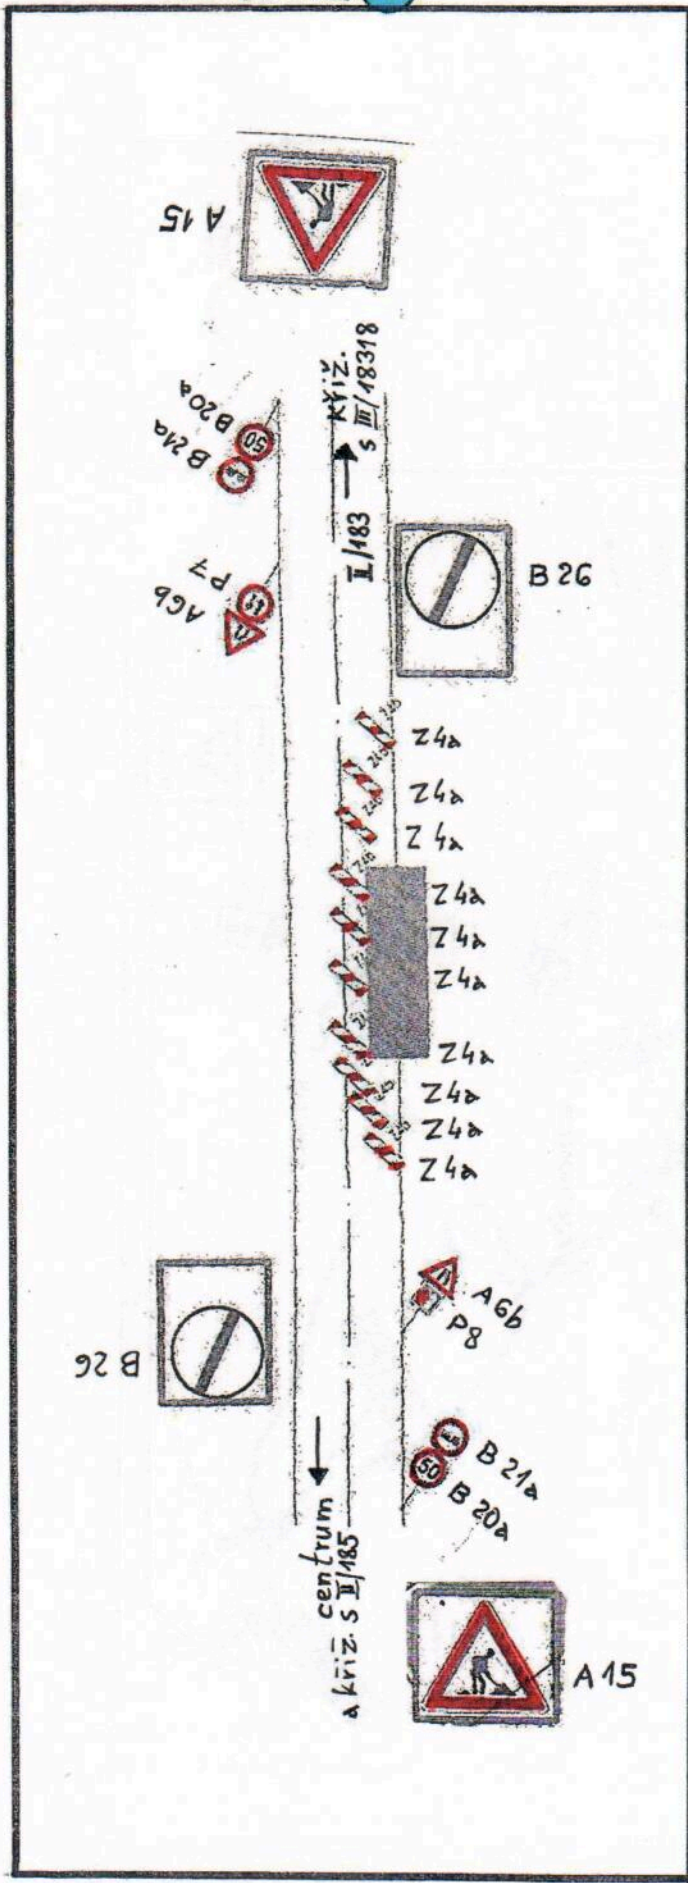


schéma B

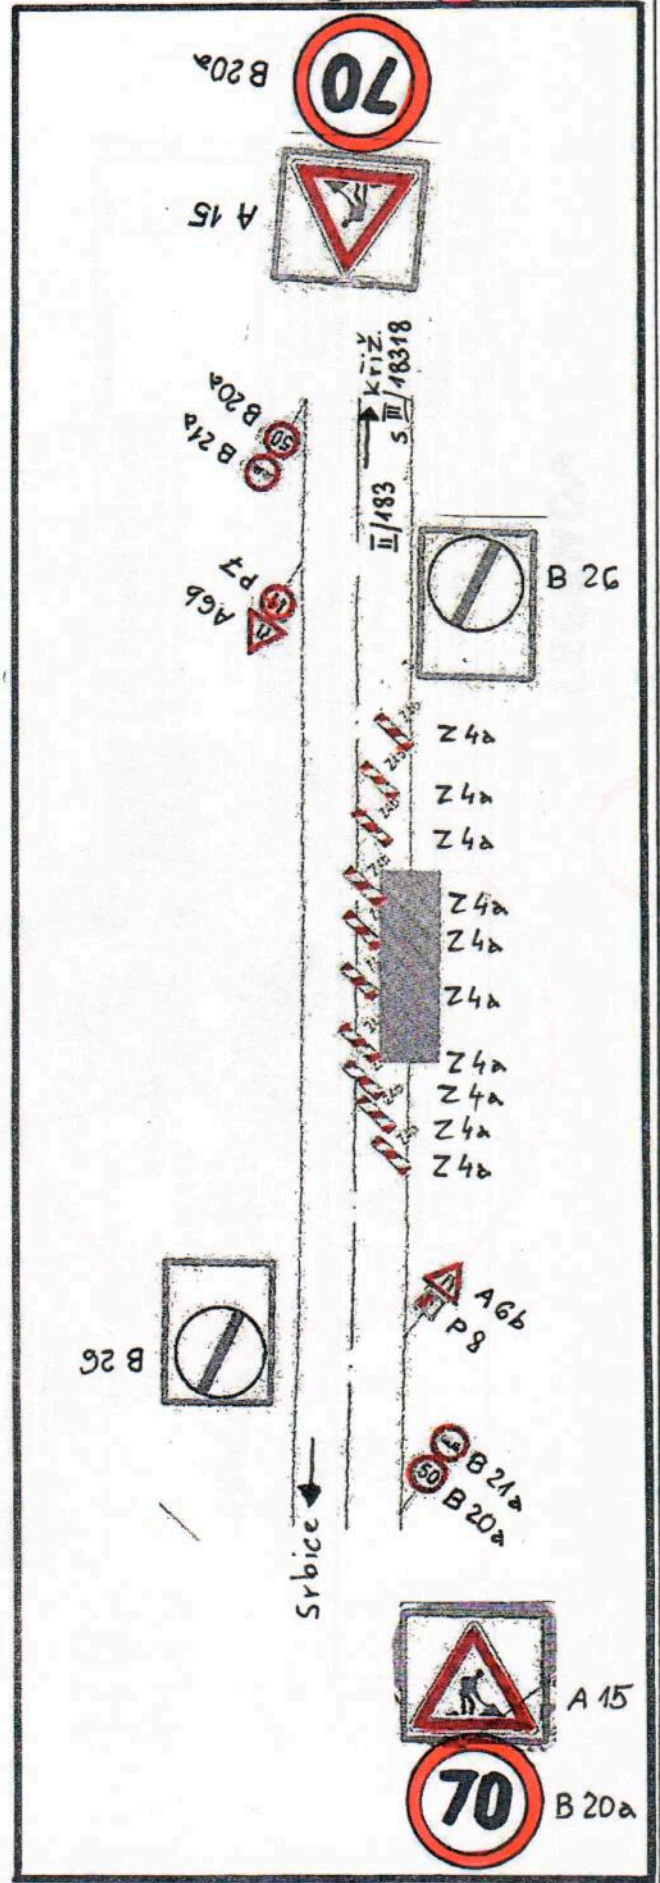

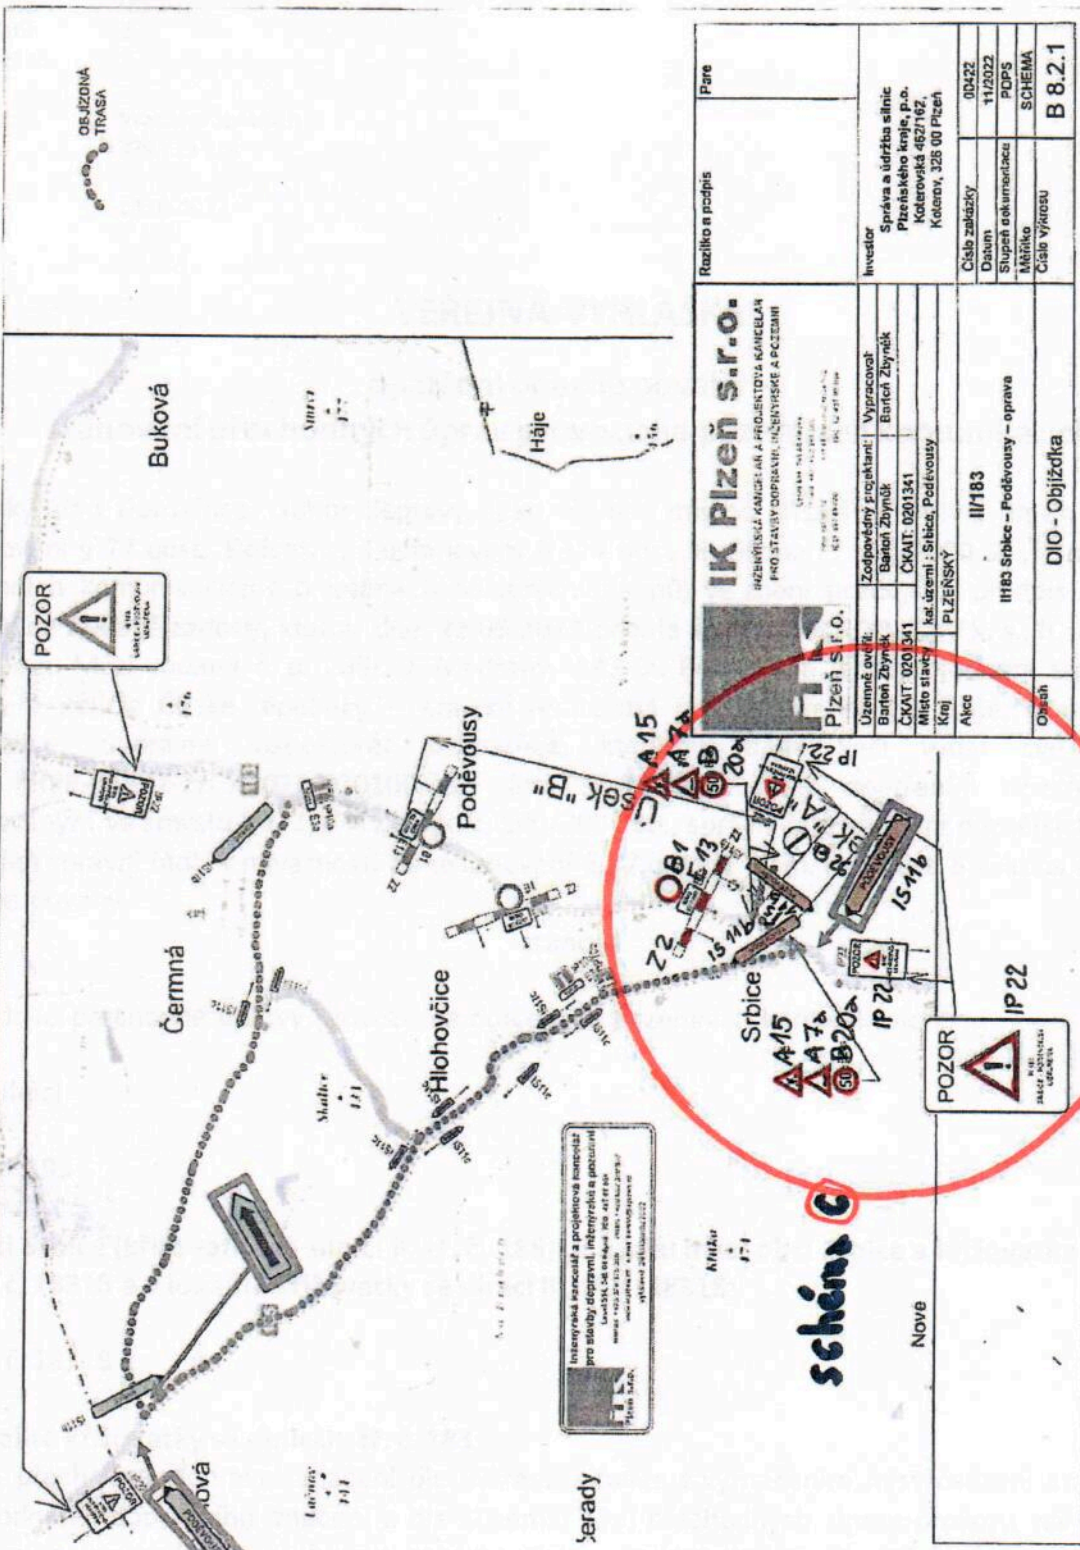

IK Pízeň s.r.o. INŽENÝRSKÁ KANCELARIE A PROJEKČNÍ KANCELARIE PRO STAVBY DOPRAVY, INŽENÝRSKÉ A POČÍŠTĚNÍ		Razisko a podpis Pare
Pízeň s.r.o. Uzámně ověřil: Banton Zbyněk ČKAIT 0201341 Místo stávk: Kraj: PLZEŇSKÝ	Zodpovědný projektant: Banton Zbyněk ČKAIT 0201341 kat. území: Srbsice, Poděvousy PLZEŇSKÝ	Investor: Správa a údržba silnic Plzeňského kraje, p.o. Kotelovská 482/167, Kotelov, 328 00 Pízeň
Akec Obrah	Vypracoval: Banton Zbyněk ČKAIT 0201341 II/183 II/183 Srbsce – Poděvousy – oprava DIO - Objížďka	Číslo zakázky: 00422 Datum: 11/2022 Služba dokumentace: POPS Měřítko: SCHEMA Číslo výkresu: B 8.2.1

LEGENDA

stanoveno Městským úřadem Domažlice

